


ŽMONIŲ EVAKAVIMO IŠ ŠIAULIŲ LOPŠELIO-DARŽELIO „GLUOSNIS“, J. JANONIO G. 5, ŠIAULIAI, TERITORIJOS PLANAS

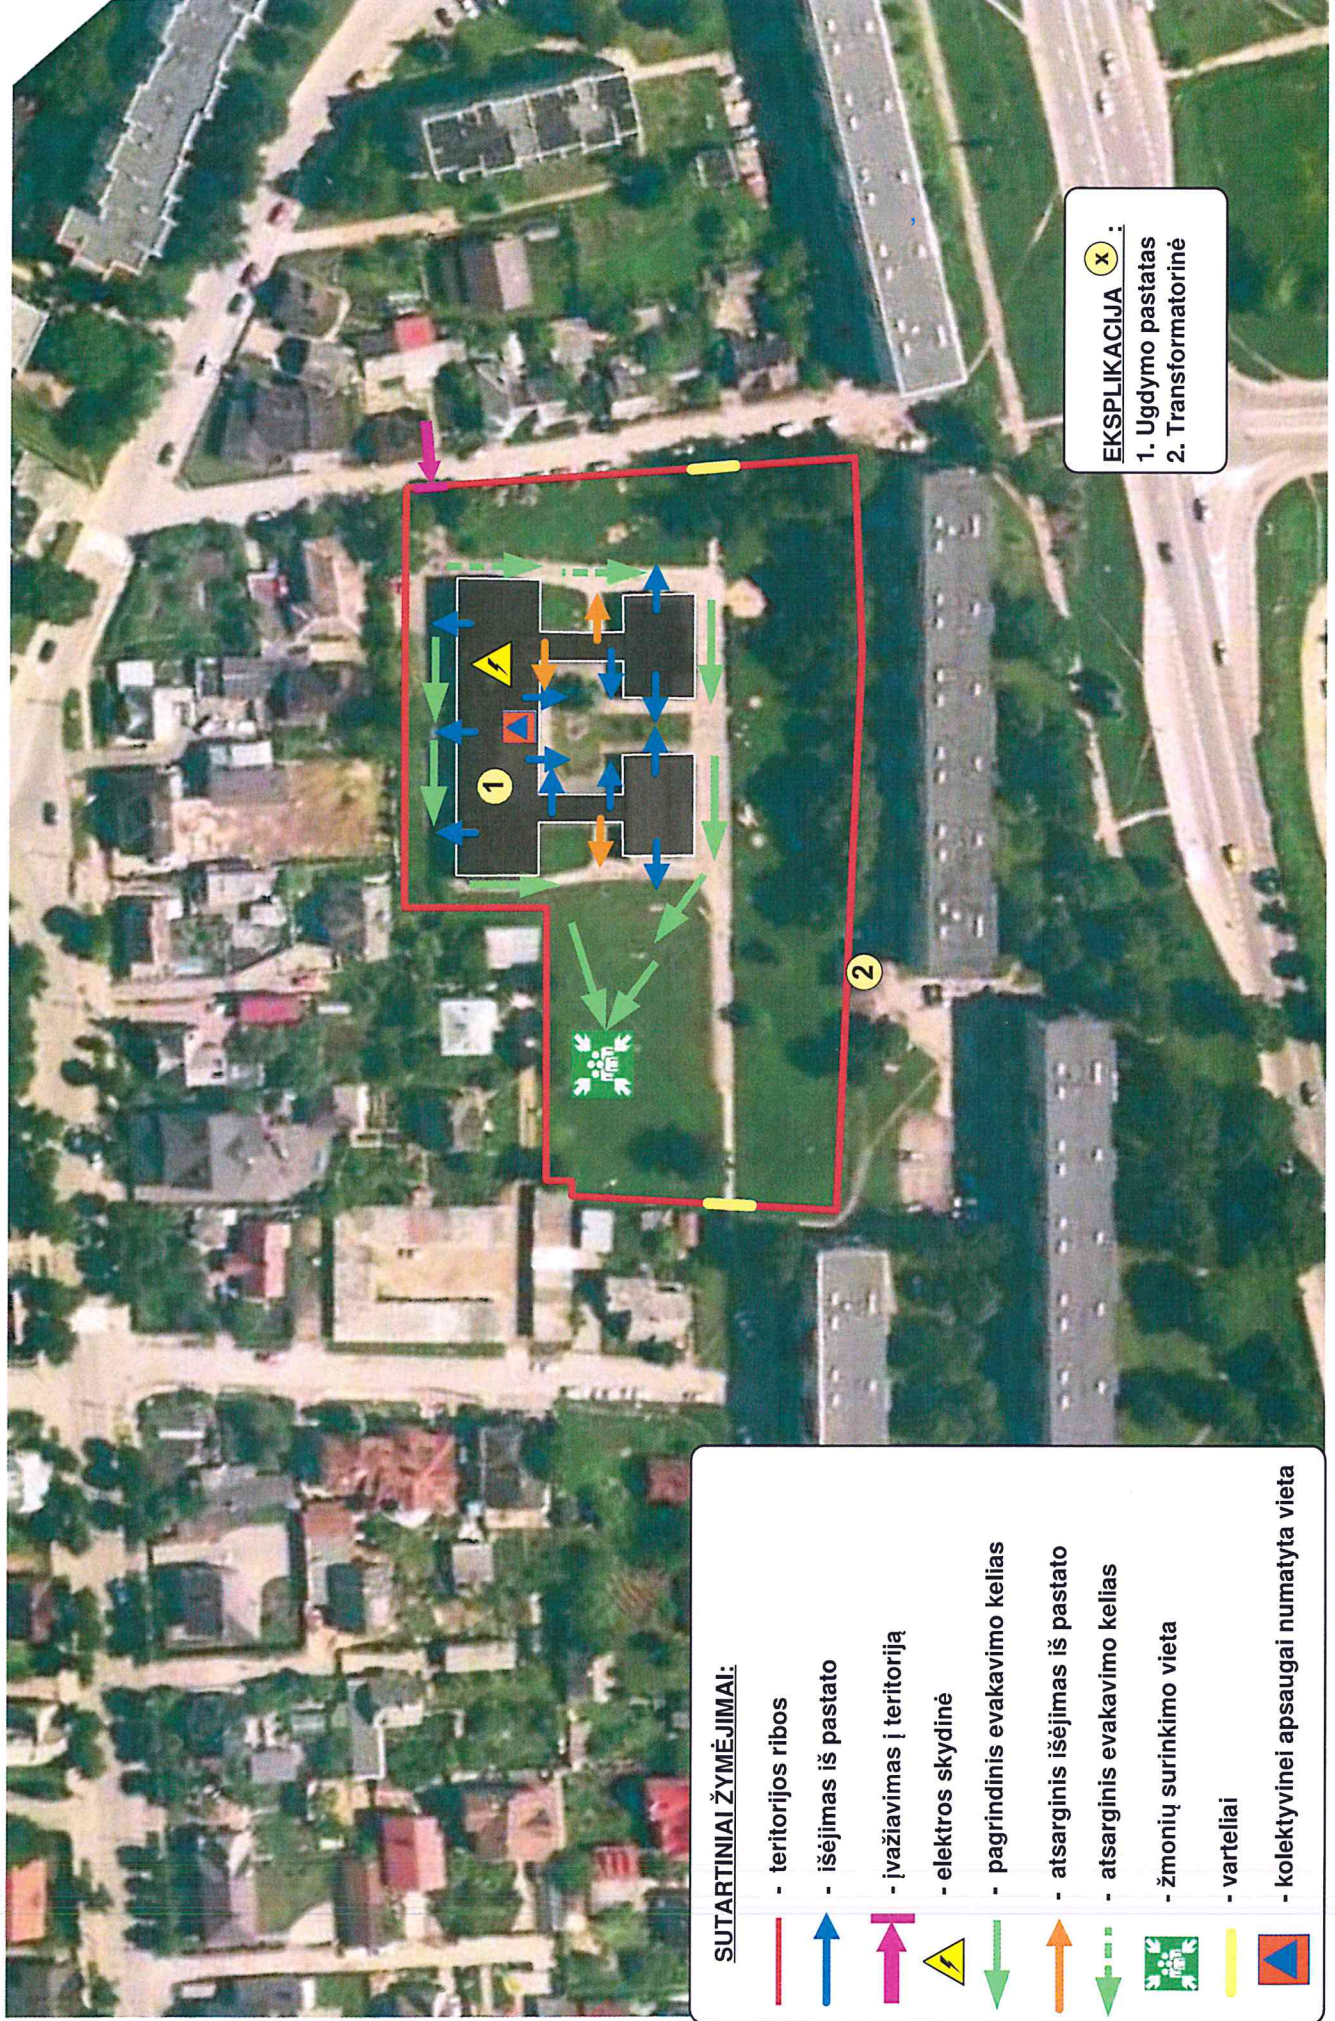


LOPŠELIS - DARŽELIS „GLUOSNIS” I AUKŠTO EVAKUACIJOS PLANAS

VIRTINII

direktorė

da Plienienė

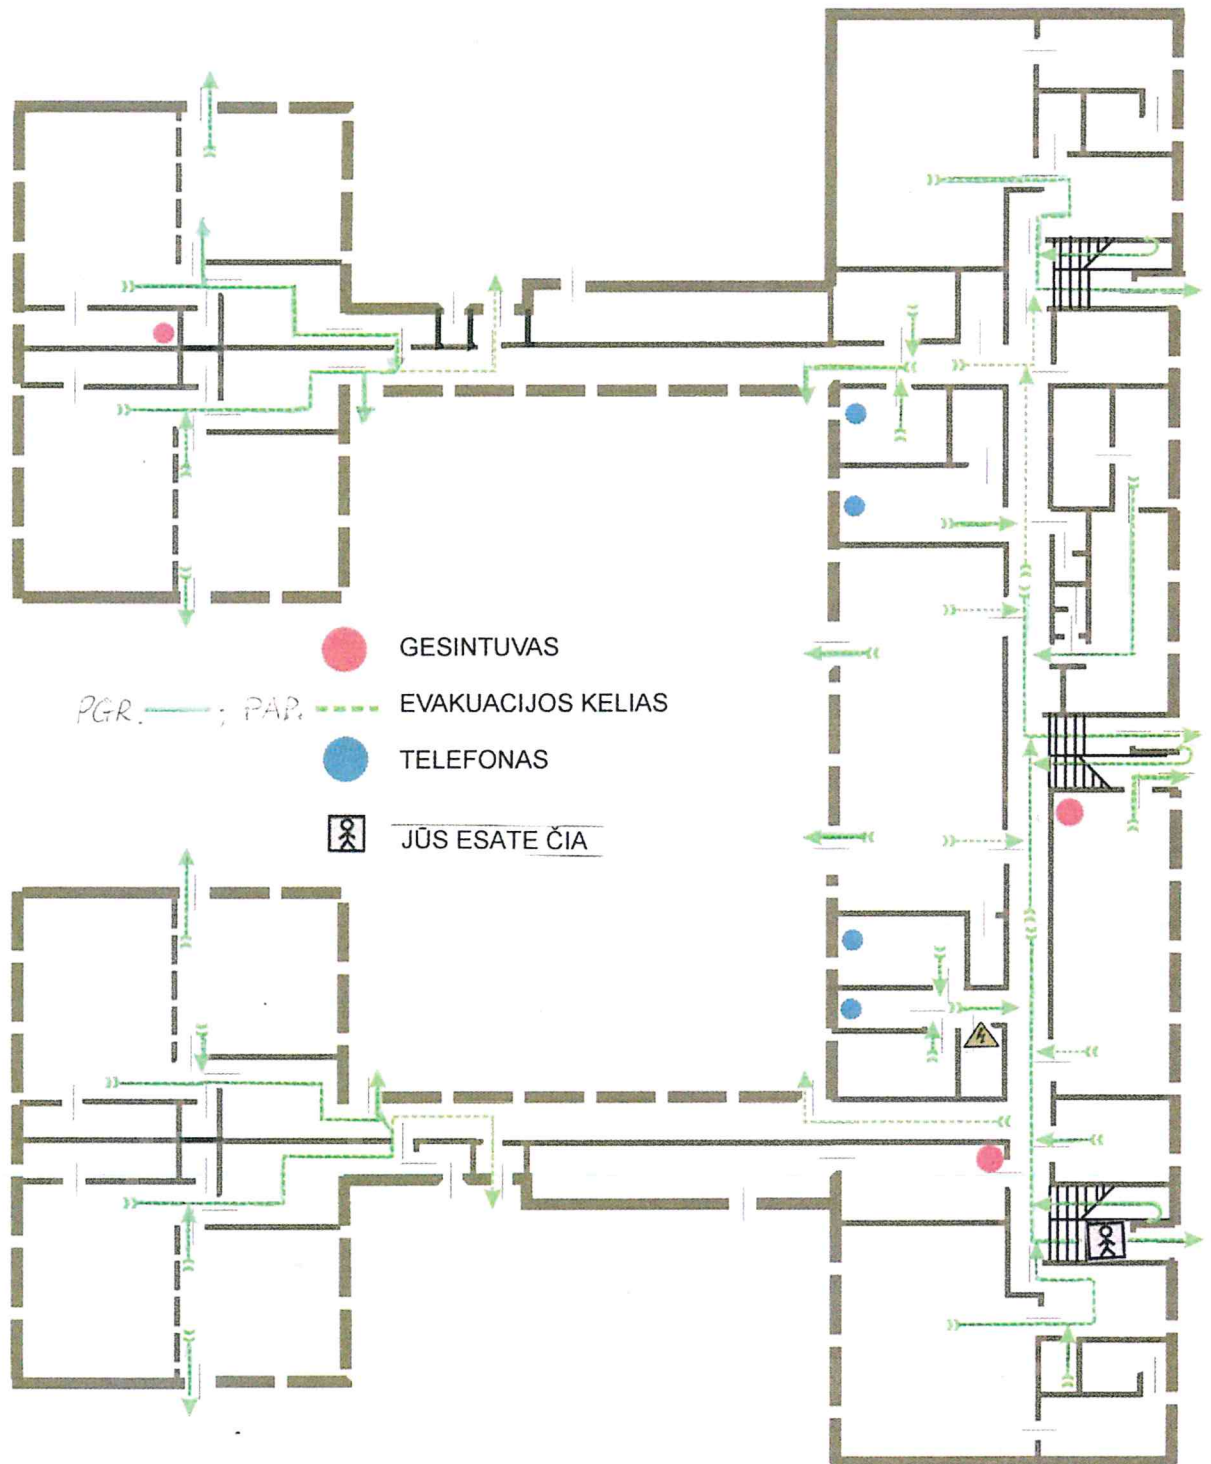

LOPŠELIS - DARŽELIS „GLUOSNIS“ II AUKŠTO EVAKUACIJOS PLANAS

(VIRTINII)

Direktoriė
Rasa Pilienienė



- GESINTUVAS
- EVAKUACIJOS KELIAS
- TELEFONAS
- JŪS ESATE ČIA